


# ΕΦΗΜΕΡΙΣ ΤΗΣ ΚΥΒΕΡΝΗΣΕΩΣ

## ΤΗΣ ΕΛΛΗΝΙΚΗΣ ΔΗΜΟΚΡΑΤΙΑΣ

ΤΕΥΧΟΣ ΤΕΤΑΡΤΟ — Αρ. Φύλλου 236

17 Μαρτίου 1993


ΠΕΡΙΕΧΟΜΕΝΑ



## ΑΝΑΔΑΣΩΣΕΙΣ

### ΑΠΟΦΑΣΕΙΣ

Αριθ. 284 (1)

Κήρυξη αναδασωτέας έκτασης εμβαδού 928 στρεμμ. στη θέση Βαϊδερπος κ.λπ. περιοχής Δήμου Γαλαξιδίου Ν. Φωκίδας.

Ο ΝΟΜΑΡΧΗΣ ΦΩΚΙΔΑΣ

Έχοντας υπόψη:

1. Τις διατάξεις:

α) του Ν. 3200/55 περί διοικητικής αποκέντρωσης, όπως τροποποιήθηκε και συμπληρώθηκε μεταγενέστερα με το Ν.Δ. 532/70.

β) του άρθρου 117 παρ. 3 του Συντάγματος.

γ) των άρθρων 38 παρ. 1 και 41 παρ. 1 και 3 του Ν. 998/79

«περί προστασίας των δασών και των δασικών γενικά εκτάσεων της χώρας».

2. Τις αριθ. 160417/1180/8.7.80 και 182447/3049/ 24.9.80 Δ/γές του Υπουργείου Γεωργίας.

3. Την αριθ. 3075/4.9.91 πρόταση του Δασαρχείου Άμφισσας για την κήρυξη αναδασωτέας της αναφερομένης δασικής έκτασης που κάηκε από την πυρκαγιά την 11.7.91.

4. Την με αριθ. 1246/π.ε./23.1.92 αποφασή μας που δημοσιεύθηκε στο ΦΕΚ τ.Δ 151/92 περί κηρύξεως της ανωτέρω έκτασης ως αναδασωτέας, αποφασίζουμε:

1. Κηρύσσουμε αναδασωτέα με σκοπό τη διατήρηση του χαρακτήρα της δασικής έκτασης, ώστε ν' αποκλεισθεί η διάθεση αυτής για άλλο προορισμό και ν' αναδασωθεί φυσικά της δημόσιας δασικής έκτασης εμβαδού εννιακοσίων είκοσι οκτώ στρεμμάτων (928) που βρίσκεται στη θέση Βαϊδερπος κ.λπ. περιοχής Δήμου Γαλαξιδίου του Νομού Φωκίδας, προσδιορίζεται από τα στοιχεία Α Β Γ Δ Ε Ζ Η Θ Ι Κ Λ Μ Ν Ξ Ο Π Ρ Σ Τ Υ Φ Χ Ψ Ω Α και έχει όρια:

Ανατολικά: Με δημόσια δασική έκταση

Δυτικά: Με δημόσια δασική έκταση

Βόρεια: Με δημόσια δασική έκταση

Νότια: Με δημόσια δασική έκταση

όπως φαίνεται στο συνημμένο διάγραμμα που αποτελεί αναπόσπαστο μέρος της απόφασης αυτής.

Η με αριθμό 1246/πε/23.1.92 ανακαλείται.

Η απόφαση αυτή να δημοσιευθεί στην Εφημερίδα της Κυβερνήσεως.


Άμφισσα, 19 Φεβρουαρίου 1993

Ο Νομάρχης

ΔΗΜ. ΚΟΝΙΣΤΗΣ

Τοπογραφικό Διάγραμμα

Δημόσιας Δασικής Έκτασης - Δασωθέντων αγρών που κάηκαν την 11η Ιουλίου 1991 στη Θ.Θ. "Βαϊδιανός Γλυφουλεία" περιφέρειας Δήμου Γαλαξιδίου συνολικού εμβαδού 928 στρεμμάτων.

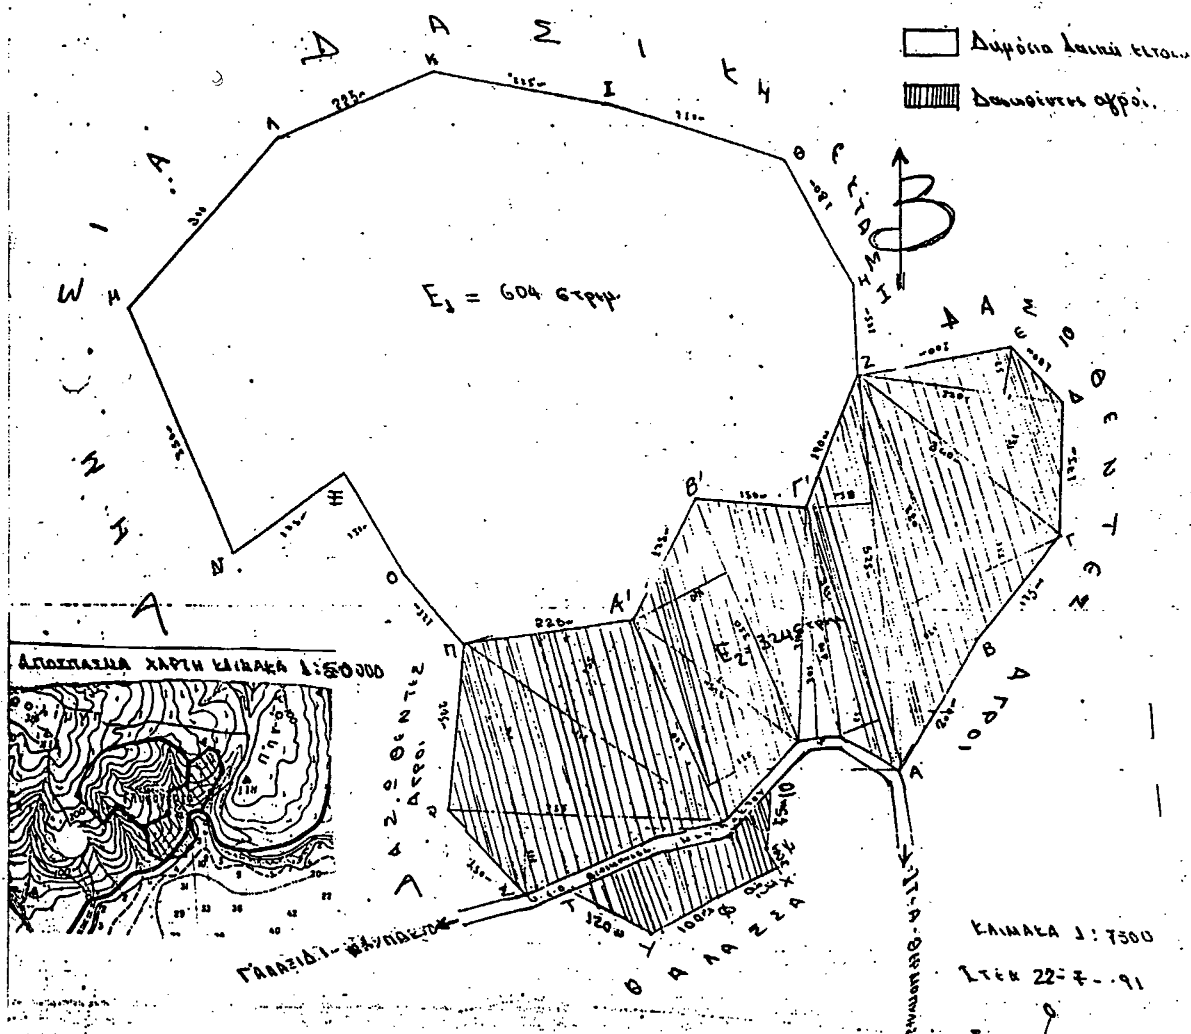


Στέα 22-7-91

Συντάξας

Βασίλειος Τσαρός
Τεχνολόγος Δασοπονίας

ΘΕΩΡΗΘΗΚΕ
Άμφισσα 4-9-1991
Ο Δασάρχης
Κων/νος Καλύβας
Δασολόγος με Α' βαθμό

ΘΕΩΡΗΘΗΚΕ
Σύμφωνα με την 284
απόφασή μας.
Άμφισσα 19-2-1993
Ο
ΝΟΜΑΡΧΗΣ

ΔΗΜ. ΚΩΝΙΣΤΗΣ

Ακριβές αντίγραφο
Ο ...

ΙΩΑΝΝΗΣ ΘΗΤΑΣ
Διοικητικός

# ΑΠΑΛΛΟΤΡΙΩΣΕΙΣ

## ΑΠΟΦΑΣΕΙΣ

Αριθ. 189 (2)

Καθορισμός των ορίων του αιγιαλού και δημιουργία ζώνης παραλίας στη θέση «ΑΓ. ΙΩΑΝΝΗΣ» ν. Μυκόνου Ν. Κυκλάδων.

Ο ΝΟΜΑΡΧΗΣ ΚΥΚΛΑΔΩΝ

Έχοντας υπόψη:

1. Τις διατάξεις των άρθρων 1 μέχρι και 7 του Α.Ν. 2344/1940 «περί αιγιαλού και παραλίας», όπως τροποποιήθηκαν και συμπληρώθηκαν με τις διατάξεις: α) του άρθρου 13 του Ν. 1078/80 και β) του άρθρου 23 του Ν. 1337/83.

2. Τις διατάξεις της παρ. 9 του άρθρου 1 του κεφαλαίου Β' της 0.208/181/26.4.82 (ΦΕΚ 214/26.4.82 τεύχος Β') κοινής απόφασης των Υπουργών Προεδρίας Κυβερνήσεως και Οικονομικών «Αναμόρφωση Συλλογικών Οργάνων Γνωμοδοτικής και Αποφασιστικής αρμοδιότητας του Υπ. Οικονομικών».

3. Την από 26.8.92 έκθεση της «Επιτροπής καθορισμού των ορίων του αιγιαλού και παραλίας και θέσεων αμμοληψίας» που καθόρισε τα όρια του αιγιαλού και της παραλίας στην περιοχή «Αγ. Ιωάννης» ν. Μυκόνου και το από Απρίλιο 1992 με κλίμακα 1:500 τοπογραφικό διάγραμμα του τοπογράφου μηχανικού Εμμανουήλ Βαρσαμή που θεωρήθηκε την 20.10.92 από την Δ/νση Τεχν. Υπηρεσιών της Ν. Κυκλάδων και συνοδεύει την έκθεση της προαναφερομένης Επιτροπής.

4. Τη σύμφωνη γνώμη του Γεν. Επιτελείου Ναυτικού, που διατυπώθηκε στο 544.5/742/23.12.92 έγγραφό του.

5. Τις διατάξεις του άρθρου 1 της παρ. 1 του Ν. 3200/55 (ΦΕΚ 97/Α/1955) «περί διοικητικής αποκεντρώσεως» σε συνδυασμό με τις διατάξεις του από 28.6.55 Β.Δ/τος «περί εξαιρέσεως από της κατά το άρθρο 1 παρ. 1 του Ν. 3200/55 αρμοδιότητος των Νομαρχών, αντικειμένων τινων αρμοδιότητος του Υπ. Οικονομικών» τυ Β.Δ. 704/70 και του άρθρου 1 παρ. 5 του Π.Δ. 71/25.2.84, σχετικά με τη μεταβίβαση αρμοδιοτήτων του Υπουργού Οικονομικών στους Νομάρχες και στις Περιφερειακές Αρχές διανομαρχιακού επιπέδου, αποφασίζουμε:

1. Επικυρώνουμε την από 26.8.1992 έκθεση της Επιτροπής καθορισμού των ορίων του αιγιαλού και παραλίας και θέσεων αμμοληψίας, καθώς και το από Απρίλιο 1992 τοπογραφικό διάγραμμα, που την συνοδεύει, το οποίο συντάχθηκε από τον Εμμανουήλ Βαρσαμή Τοπ. μηχανικό, με κλίμακα 1:500 και θεωρήθηκε την 20.10.1992 από τη Δ/νση Τεχν. Υπηρεσιών της Νομαρχίας Κυκλάδων, επί του οποίου η πιο πάνω Επιτροπή, με κόκκινη γραμμή καθόρισε τα όρια του αιγιαλού στη θέση «ΑΓΙΟΣ ΙΩΑΝΝΗΣ» ν. Μυκόνυ και με κίτρινη γραμμή τα όρια της παραλίας στην ίδια θέση.

2. Η παρούσα απόφαση μαζί με την έκθεση και το διάγραμμα, που προαναφέραμε, να δημοσιευτούν στην Εφημερίδα της Κυβερνήσεως.

Ερμούπολη, 9 Φεβρουαρίου 1993

Η Νομάρχης

ΑΙΚΑΤΕΡΙΝΗ ΓΙΑΒΑΣΗ

ΕΚΘΕΣΗ ΕΠΙΤΡΟΠΗΣ ΚΑΘΟΡΙΣΜΟΥ
ΤΩΝ ΟΡΙΩΝ ΤΟΥ ΑΙΓΙΑΛΟΥ
άρθρο 74 Π.Δ. 636/77

Για τον καθορισμό αιγιαλού που γίνεται για πρώτη φορά στη θέση Αγ. Ιωάννης Μυκόνου.

Στη Μύκονο σήμερα 26.8.1992 οι υπογεγραμμένοι:

1. ΣΤΥΛΙΑΝΟΣ ΣΕΖΕΝΙΑΣ φοροτεχνικός της Κτηματικής Υπηρεσίας Κυκλάδων νόμιμος αναπληρωτής του Προϊσταμένου της Υπηρεσίας Μάρκου Θεοδώρου που εκωλύετο.

2. ΔΗΜΗΤΡΙΟΣ ΚΑΡΑΜΠΑΛΗΣ πολ. μηχανικός της Δ.Τ.Υ.Ν. Κυκλάδων νόμιμος αναπληρωτής του προϊσταμένου της Δ.Τ.Υ.Ν.Κ. Δημητρίου Πλέσσα που εκωλύετο.

3. ΠΑΛΙΕΡΑΚΗΣ ΚΩΝ/ΝΟΣ Λιμενάρχης Μυκόνου,

που αποτελούμε την επιτροπή καθορισμού των ορίων του αιγιαλού σύμφωνα με το άρθρο 74 του Π.Δ. 636/77 και της από 24.8.92 τηλεφωνικής εντολής του προέδρου της, επί τόπου στην προαναφερόμενη περιοχή στις 26.8.92, λαμβάνοντας υπόψη:

1. Την από 2.7.92 με αριθμό 1144 αίτηση της Α.Ε. MERRYLAND με την οποία ζητείται ο καθορισμός των ορίων του αιγιαλού στην πιο πάνω περιοχή.

2. Το τοπογραφικό και υψομετρικό διάγραμμα της περιοχής που συντάχθηκε από τον Τοπογράφο Μηχανικό ΒΑΡΣΑΜΗ ΕΜΜΑΝΟΥΗΛ σε κλίμακα 1:500 τον Απρίλιο του 1992 σε δύο (2) πινακίδες ελεγμένο για την ακρίβεια της αποτύπωσης από τον ΔΗΜΗΤΡΙΟ ΚΑΡΑΜΠΑΛΗ Πολ. Μηχανικό της Δ.Τ.Υ.Ν. Κυκλάδων και που θεωρήθηκε από τον Δ.Τ.Υ.Ν.Κ. στις 20.10.92 όπως ορίζει το άρθρο 20 του Ν. 719/77.

3. Τις διατάξεις του Α.Ν. 2344/40 όπως αυτός τροποποιήθηκε καθώς και την σχετική μ' αυτόν Δικαστηριακή και Διοικητική Νομολογία.

4. Την αντίληψη που σχηματίσαμε από την επιτόπια μετάβαση όσον αφορά το πλάτος της βρεχόμενης ζώνης και τη μορφολογία του εδάφους της ζώνης αυτής που κυρίως αποτελείται από βραχώδεις εκτάσεις, και την εμπειρία μας σαν επιτροπή, αποφασίζει:

1. Καθορίζει πάνω στο πιο πάνω αναφερόμενο τοπογραφικό διάγραμμα:


α. Την οριογραμμή του αιγιαλού με κόκκινη συνεχή πολυγωνική γραμμή 1. 2. 3 ....22.

β. Την οριογραμμή της παραλίας με κίτρινη συνεχή πολυγωνική γραμμή 1'.2'. 3'....22'.

2. Καθορίζει ζώνη παραλίας πλάτους δέκα (10) μέτρων επειδή δεν εξυπηρετούνται οι σκοποί του άρθρου 7 παρ. 1 του Α.Ν. 2344/40.

Η Επιτροπή

| | |
|---|---|
| Ο Πρόεδρος | Τα Μέλη |
| ΣΤΥΛΙΑΝΟΣ ΣΕΖΕΝΙΑΣ | ΔΗΜΗΤΡΗΣ ΚΑΡΑΜΠΑΛΗΣ |
| | ΚΩΝ/ΝΟΣ ΠΑΛΙΕΡΑΚΗΣ |

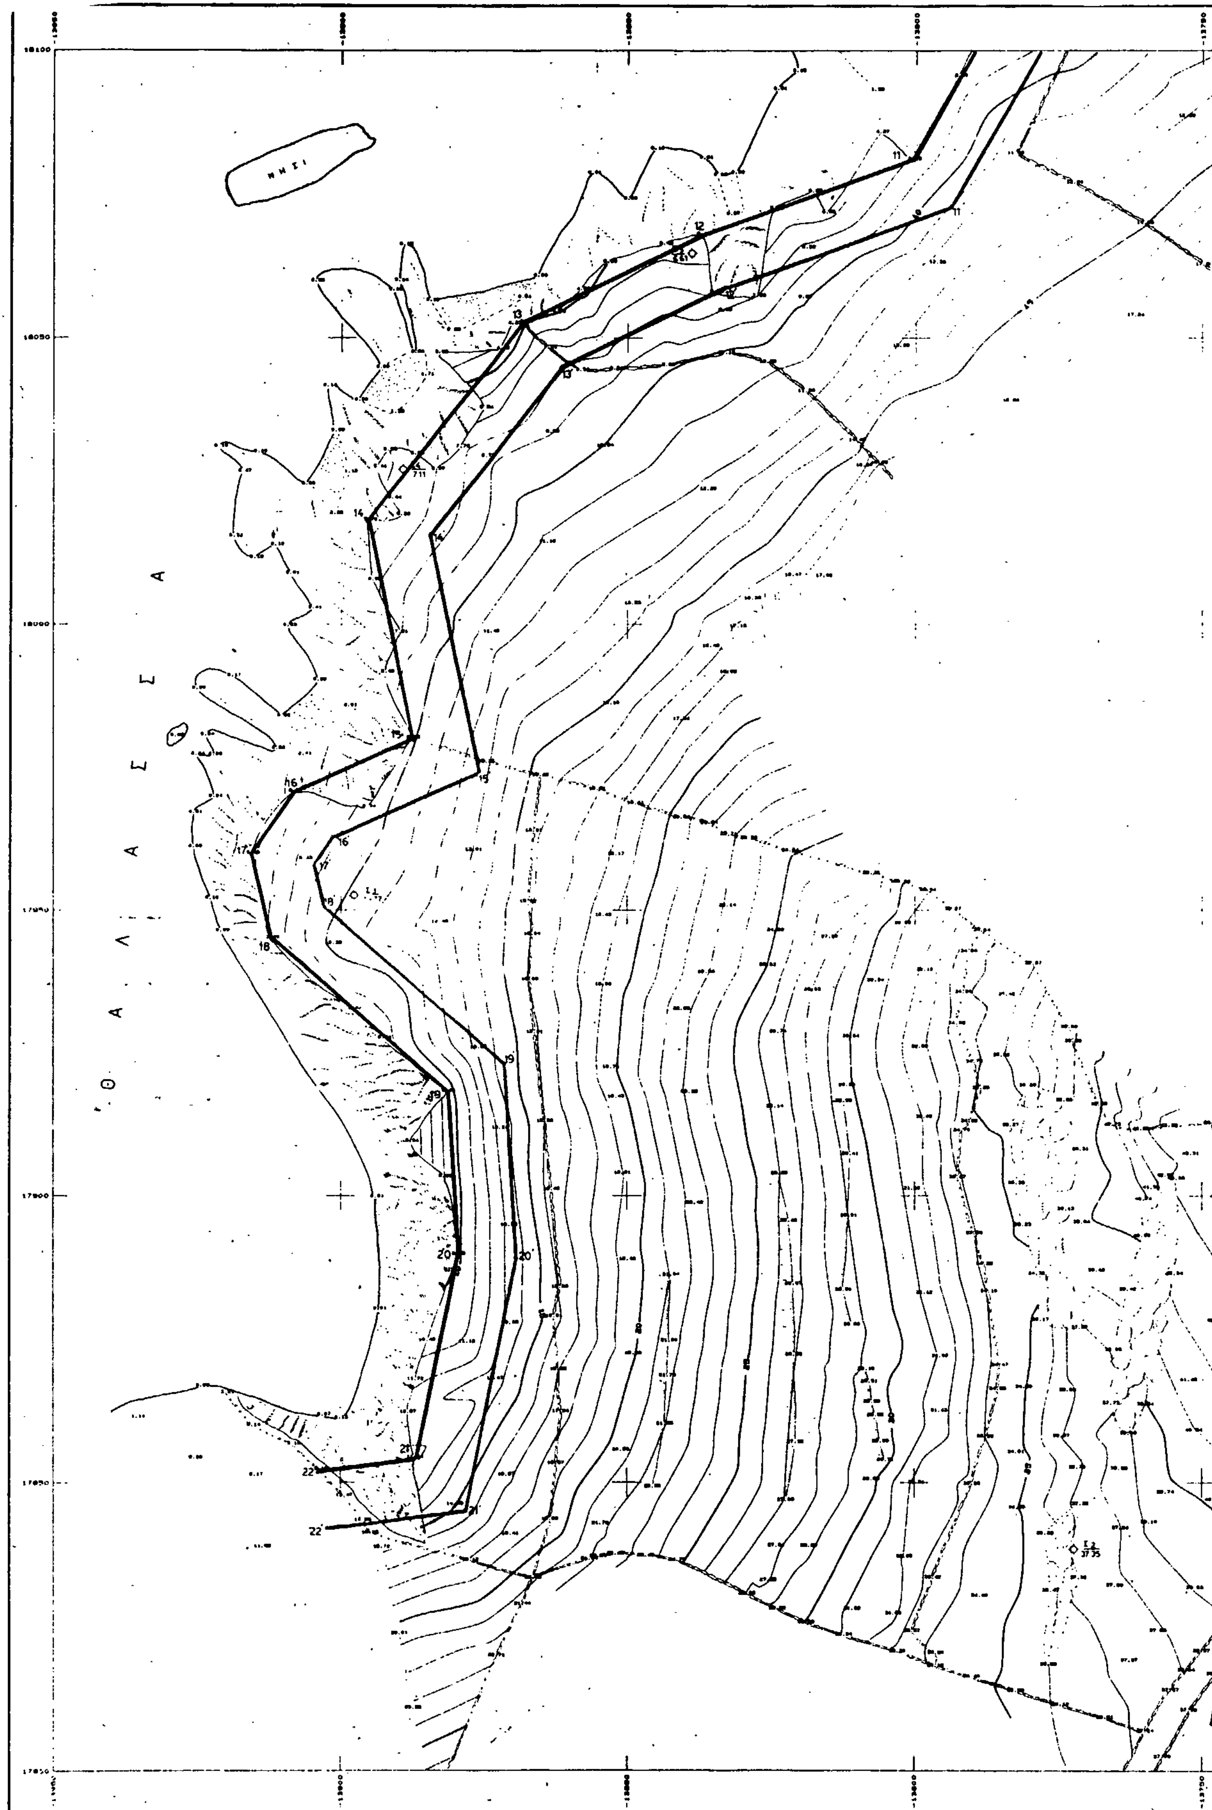
ΘΑΛΑΣΣΑ

ΜΥΚΟΝΟΣ
ΚΟΡΦΟΣ
ΟΡΜΟΣ
ΑΓ. ΙΩΑΝΝΗΣ
ΑΚ. ΑΛΟΓΟΜΑΝΔΡΑ

ΚΛΙΜΑΚΑ 1:50 000

ΣΥΝ/ΝΕΣ ΟΡΙΟΓΡΑΜΜΩΝ

| ΑΙΓΙΑΛΟΣ | | | ΠΑΡΑΛΙΑ | | |
|---|---|---|---|---|---|
| α/α | Χ | Ψ | α/α | Χ | Ψ |
| 11 | -13 800 67 | 18 081 02 | 11' | -13 793 90 | 18 072 86 |
| 12 | 13 837 27 | 18 067 95 | 12' | -13 833 11 | 18 058 72 |
| 13 | 13 868 16 | 18 052 80 | 13' | -13 841 70 | 18 044 83 |
| 14 | 13 895 25 | 18 0?8 16 | 14' | -13 984 55 | 18 015 61 |
| 15 | 13 897 72 | 17 980 02 | 15' | 13 876 37 | 17 974 16 |
| 16 | 13 908 34 | [illegible] 73 | 16' | 13 901 64 | 17 962 79 |
| 17 | 13 915 63 | 17 959 86 | 17 | -13 904 92 | 17 957 89 |
| 18 | [illegible] 21 | [illegible] 04 | 18 | 13 903 21 | 17 950 44 |
| 19 | 13 881 59 | 17 918 25 | 19' | 13 871 86 | 17 923 03 |
| 20 | 13 879 85 | 17 889 68 | 20' | -13 869 79 | 17 888 98 |
| 21 | 13 887 04 | 17 854 23 | 21' | -13 878 62 | 17 845 17 |
| 22 | 13 903 83 | 17 852 20 | 22' | -13 902 63 | 17 842.27 |

ΑΓΡΟΤΙΚΗ ΟΔΟΣ

ΣΥΝ/ΝΕΣ ΣΤΑΣΕΩΝ – ΤΡΙΓΩΝΟΜΕΤΡΙΚΩΝ

| Α/Α | ΟΝΟΜΑ ΣΗΜΕΙΟΥ | Χ (m) | Υ (m) | Ζ (m) |
|---|---|---|---|---|
| 1 | S1 | -13998.703 | 17577.671 | 66.100 |
| 2 | S2 | -13772.305 | 17838.557 | 37.350 |
| 3 | S3 | -13898.102 | 17952.599 | 10.770 |
| 4 | S4 | -13669.222 | 18027.115 | 7.110 |
| 5 | S5 | -13658.451 | 18064.502 | 6.610 |
| 6 | T6 | -14299.240 | 17635.950 | 75.310 |
| 7 | T7 | -9311.240 | 18137.500 | 126.500 |
| 8 | T11 | -9536.280 | 20207.900 | 276.010 |
| 9 | T4 | -17307.180 | 16061.440 | 112.400 |
| 10 | T5 | [illegible] | [illegible] | [illegible] |

ΥΠΟΜΝΗΜΑ ΕΠΙΤΡΟΠΗΣ

1. Το παρον τοπογραφικο διαγραμμα συνοδευει την απο 26.8.92 εκθεση της επιτροπης καθορισμου των οριων του αιγιαλου (αρθρο 74 του ΠΔ 636/77)
2. ——— (κοκκινη) 1,2,3, ... 21,22 οριογραμμη αιγιαλου
   ——— (κιτρινη) 1,2,3, ... 21',22' οριογραμμη παραλιας
3. Οι κορυφες των οριογραμμων οριζονται με ορθογωνιες συντεταγμενες απο το κρατικο δικτυο

Ο ΠΡΟΕΔΡΟΣ
τ.υ.

ΤΑ ΜΕΛΗ
α τ.υ.
Δημ. Καρδιμπαστης
Πολ. Μηχ. με σύμβαση
β τ.υ.
Παντελής Καλυνσ.
Πλωτάρχης Λ.Σ.

ΕΛΕΓΧΘΗΚΕ
Ερμούπολη 20.10.92
τ.υ.
ΔΗΜΗΤΡΗΣ ΚΑΡΑΜΠΑΛΗΣ
Πολ. Μηχ/κος με σύμβαση

ΘΕΩΡΗΘΗ
Ερμούπολη 20.10.92
Ο Δ/ντής Τεχν. Υπηρεσιών Νομαρχίας Κυκλάδων
τ.υ.σ.
ΔΗΜΗΤΡΙΟΣ ΠΛΕΣΣΑΣ
Πολ. Μηχ. με Α' β.

ΑΚΡΙΒΕΣ ΑΝΤΙΓΡΑΦΟ
8.2.93

# ΤΟΠΟΓΡΑΦΙΚΟ ΔΙΑΓΡΑΜΜΑ

## ΚΑΘΟΡΙΣΜΟΥ ΟΡΙΩΝ ΑΙΓΙΑΛΟΥ–ΠΑΡΑΛΙΑΣ

ΠΕΡΙΟΧΗ ΑΓ. ΙΩΑΝΝΗΣ ΕΝΔΙΑΦΕΡΟΜΕΝΟΣ MERRYLAND A.E
ΔΗΜΟΣ : ΜΥΚΟΝΟΥ
ΕΠΑΡΧΙΑ : ΜΥΚΟΝΟΥ
ΑΡΜΟΔΙΑ ΚΤΗΜ. ΥΠΗΡ. : ΚΥΚΛΑΔΩΝ
ΝΟΜΑΡΧΙΑ : ΚΥΚΛΑΔΩΝ

ΚΛΙΜΑΚΑ 1:500
ισοδιάσταση 1,0 μ

ΤΡΙΓΩΝΟΜΕΤΡΙΚΗ ΕΞΑΡΤΗΣΗ ΚΡΑΤΙΚΟ ΔΙΚΤΥΟ
ΥΨΟΜΕΤΡΙΚΗ ΑΦΕΤΗΡΙΑ " "
Κ.Φ.Χ. $\varphi_o = 37° 15'$ $\lambda_o = 1° 45'$

ΜΕΘΟΔΟΣ ΑΠΟΤΥΠΩΣΗΣ ΤΑΧΥΜΕΤΡΙΚΑ (ΗΛΕΚΤΡΟΝΙΚΩΣ)
ΧΡΟΝΟΛΟΓΙΑ ΑΠΟΤΥΠΩΣΗΣ ΑΠΡΙΛΙΟΣ 1992

ΥΠΟΜΝΗΜΑ ΣΥΜΒΟΛΩΝ
——— ξερολιθιά
στύλος Δ.Ε.Η


ΔΟΚ. 243 ΦΕΚ
ΚΕΙΜΕΝΟ ΣΕΛ.
ΣΧΕΔΙΟ ΣΕΛ. 5
ΠΟΣΟΣΤΟ 38 %

2

ΔΙΑΝΟΜΗ ΠΙΝΑΚΙΔΩΝ


Ο ΣΥΝΤΑΞΑΣ ΜΗΧΑΝΙΚΟΣ

ΕΜΜΑΝΟΥΗΛ Γ. ΒΑΡΣΑΜΗΣ
ΔΙΠΛ. ΑΓΡ. & ΤΟΠΟΓΡΑΦΟΣ ΜΗΧΑΝΙΚΟΣ
ΕΘΝΙΚΟΥ ΜΕΤΣΟΒΙΟΥ ΠΟΛΥΤΕΧΝΕΙΟΥ
ΜΕΛΟΣ Τ.Ε.Ε.

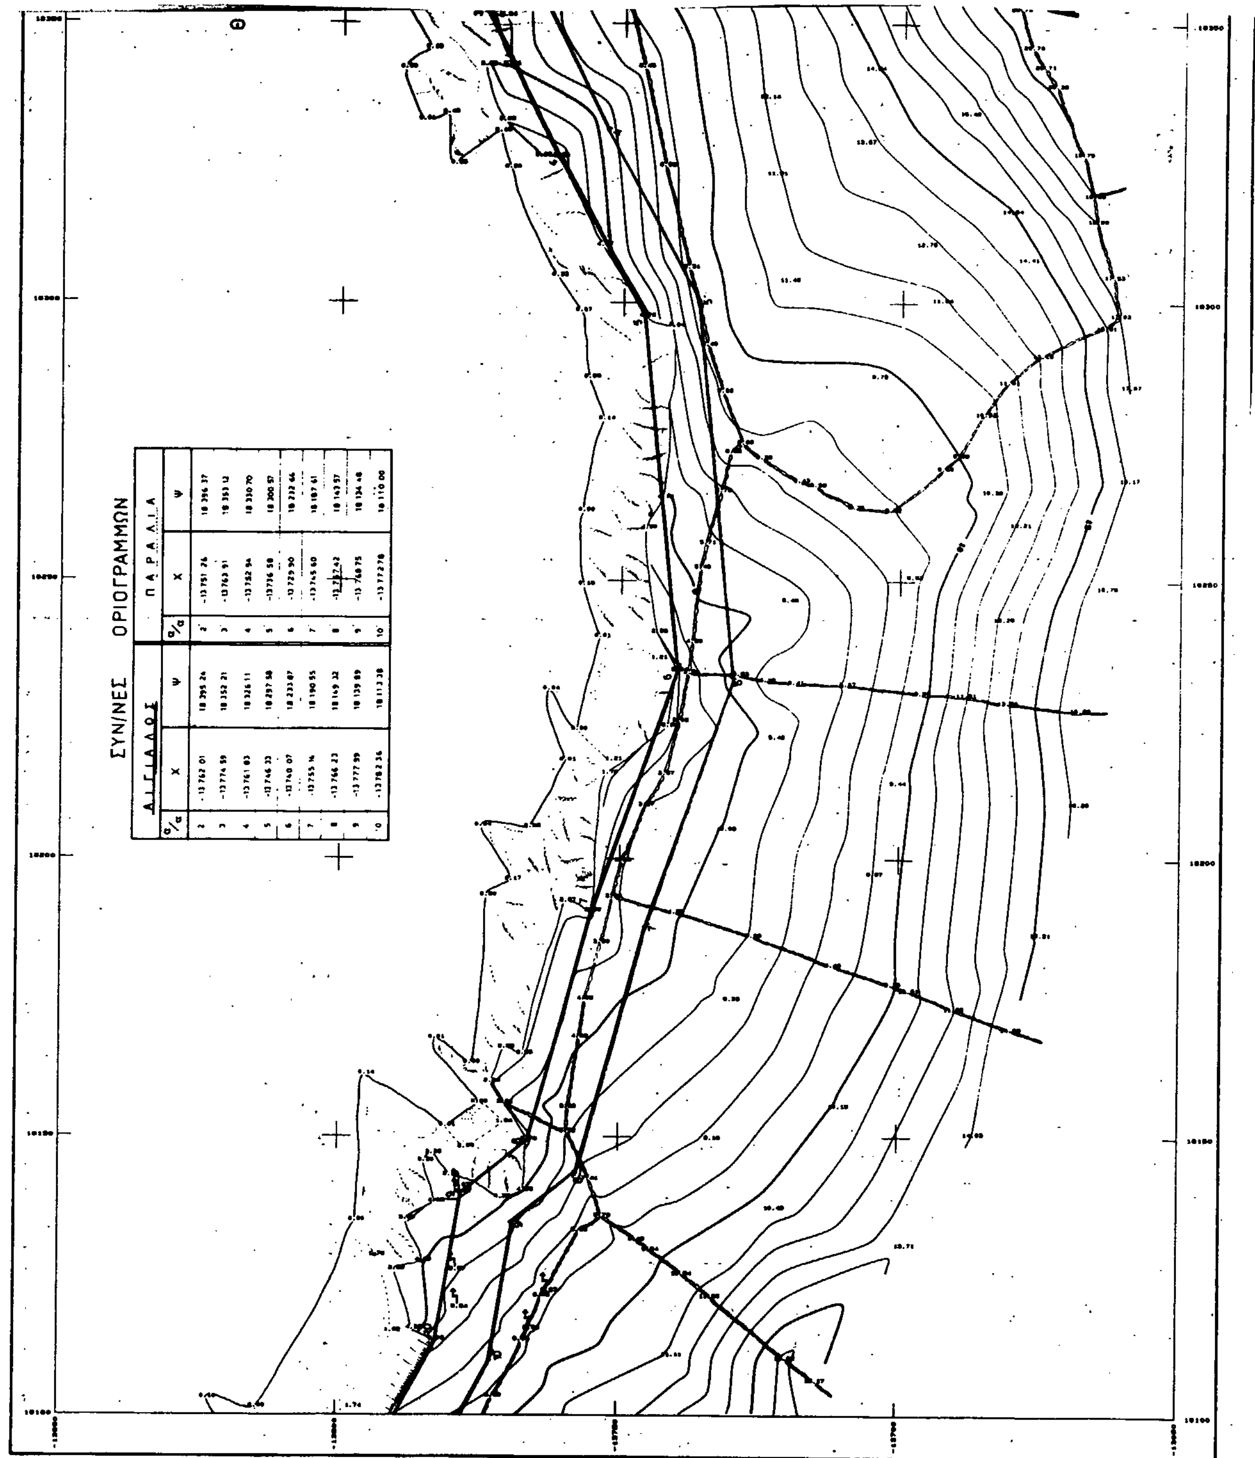

ΣΥΝ/ΝΕΣ ΟΡΙΟΓΡΑΜΜΩΝ

| ΑΙΓΙΑΛΟΣ | | | ΠΑΡΑΛΙΑ | | |
| --- | --- | --- | --- | --- | --- |
| α/α | Χ | Ψ | α/α | Χ | Ψ |
| 2 | -13 762 01 | 18 395 24 | 2 | -13 751 26 | 18 356 37 |
| 3 | -13 774 59 | 18 352 21 | 3 | -13 763 91 | 18 353 12 |
| 4 | -13 761 83 | 18 326 11 | 4 | -13 752 94 | 18 330 70 |
| 5 | -13 746 33 | 18 297 58 | 5 | -13 736 58 | 18 300 57 |
| 6 | -13 740 07 | 18 233 07 | 6 | -13 729 90 | 18 232 66 |
| 7 | -13 755 14 | 18 190 55 | 7 | -13 745 60 | 18 187 61 |
| 8 | -13 766 23 | 18 169 32 | 8 | -13 757 42 | 18 143 57 |
| 9 | -13 777 59 | 18 139 89 | 9 | -13 760 75 | 18 124 48 |
| 10 | -13 782 36 | 18 113 38 | 10 | -13 772 78 | 18 110 00 |

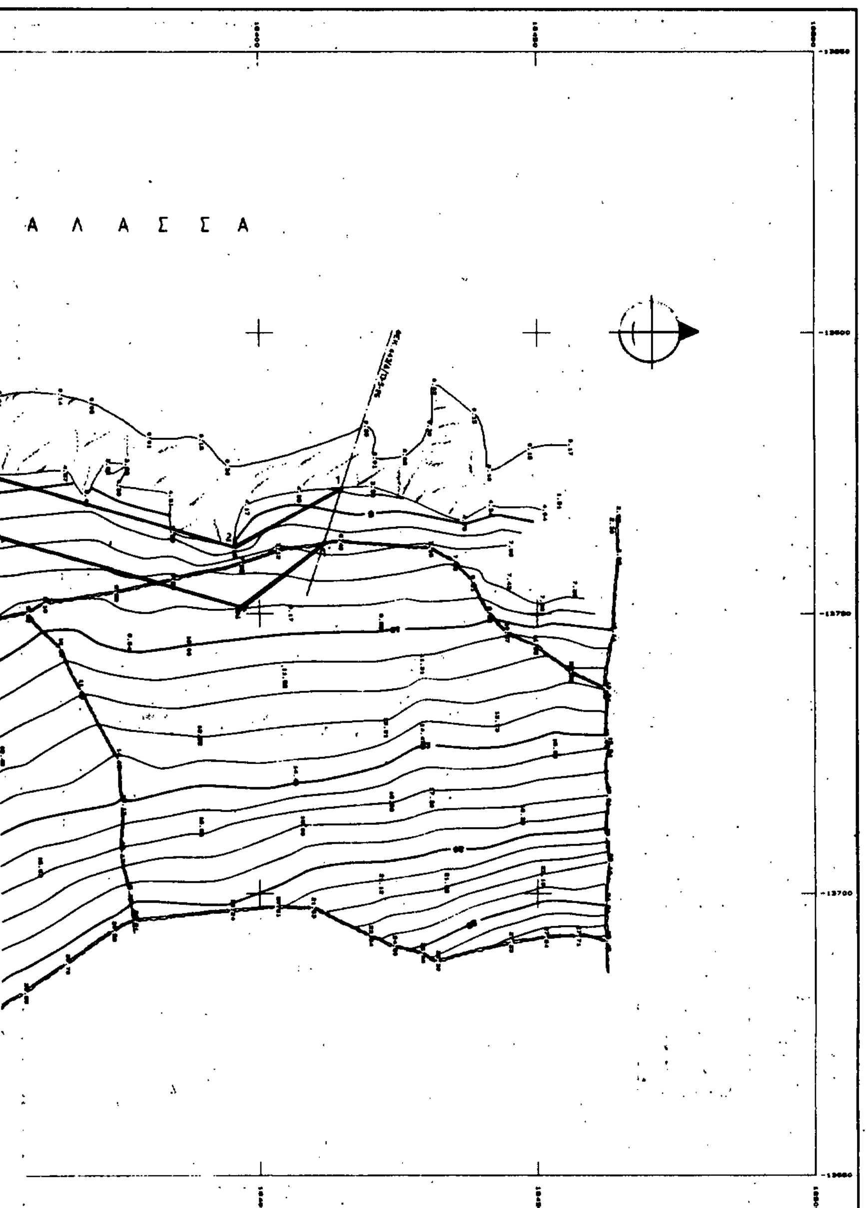


**ΥΠΟΜΝΗΜΑ ΕΠΙΤΡΟΠΗΣ**

1. [illegible] (άρθρο 74 του Π.Δ. 636/77)

2. ——— (κόκκινη) 1,2,3, ..22 [illegible]
——— (μπλε) 1',2',3', ..22' [illegible]

3. [illegible]

Ο ΠΡΟΕΔΡΟΣ — ΤΑ ΜΕΛΗ

ΚΑΡΑΜΠΑΛΗΣ

ΠΟΛ. ΜΗΧ/ΚΟΣ ΜΕ ΣΥΜΒΑΣΗ

ΕΛΕΓΧΘΗΚΕ

Ερμούπολη 20 / 10 / 1992

ΕΘΕΩΡΗΘΗ

20.10.1992

Τεχνικών Υπηρεσιών

Κυκλάδων

ΔΗΜΗΤΡΙΟΣ ΚΑΡΑΜΠΑΛΗΣ

ΠΟΛ. ΜΗΧ/ΚΟΣ ΜΕ ΣΥΜΒΑΣΗ

ΠΛΕΣΣΑΣ

Πολ. Μηχ. με Α' βαθμό

# ΤΟΠΟΓΡΑΦΙΚΟ ΔΙΑΓΡΑΜΜΑ

## ΚΑΘΟΡΙΣΜΟΥ ΟΡΙΩΝ ΑΙΓΙΑΛΟΥ-ΠΑΡΑΛΙΑΣ

ΠΕΡΙΟΧΗ ΑΓ. ΙΩΑΝΝΗΣ ΕΝΔΙΑΦΕΡΟΜΕΝΟΣ: MERRYLAND A.E

ΔΗΜΟΣ :ΜΥΚΟΝΟΥ

ΕΠΑΡΧΙΑ :ΜΥΚΟΝΟΥ

ΑΡΜΟΔΙΑ ΚΤΗΜ. ΥΠΗΡ. :ΚΥΚΛΑΔΩΝ

ΝΟΜΑΡΧΙΑ :ΚΥΚΛΑΔΩΝ

ΚΛΙΜΑΚΑ 1:500

ισοδιάσταση 1,0 μ

ΤΡΙΓΩΝΟΜΕΤΡΙΚΗ ΕΞΑΡΤΗΣΗ ΚΡΑΤΙΚΟ ΔΙΚΤΥΟ

ΥΨΟΜΕΤΡΙΚΗ ΑΦΕΤΗΡΙΑ

Κ.Φ.Χ.

ΜΕΘΟΔΟΣ ΑΠΟΤΥΠΩΣΗΣ ΤΑΧΥΜΕΤΡΙΚΑ (ΗΛΕΚΤΡΟΝΙΚΩΣ)

ΧΡΟΝΟΛΟΓΙΑ ΑΠΟΤΥΠΩΣΗΣ ΑΠΡΙΛΙΟΣ 1992

ΥΠΟΜΝΗΜΑ ΣΥΜΒΟΛΩΝ

ξερολιθιά

στύλος ΔΕΗ

1

Ο ΣΥΝΤΑΞΑΣ ΜΗΧΑΝΙΚΟΣ

ΕΜΜΑΝΟΥΗΛ Γ. ΠΑΡΣΑΛΗΣ

ΠΛΑΤΩΝΟΣ 14 ΧΑΛΑΝΔΡΙ ΤΗΛ. 6824951

# ΠΟΛΕΟΔΟΜΙΑ

## ΑΠΟΦΑΣΕΙΣ

Αριθ. 18 (3)

Τροποποίηση ρυμοτομικού σχεδίου πόλεως Καρδαμιτσίων Ν. Ιωαννίνων στα Ο.Τ. 69, 70 και 71.

Ο ΝΟΜΑΡΧΗΣ ΙΩΑΝΝΙΝΩΝ

Έχοντας υπόψη:

1. Τις διατάξεις του Ν.Δ/τος της 17.7.1923 (ΦΕΚ 228 Α'/16.8.1923) «περί σχεδίων πόλεων και κωμών του Κράτους» και συγκεκριμένα του άρθρου 3 αυτού.

2. Τις διατάξεις του Π.Δ/τος 183/1986 (ΦΕΚ 70 Α'/ 5.6.86) για έγκριση τροποποιήσεων και καθορισμό όρων και περιορισμών δόμησης από τους Νομάρχες.

3. Την παράγραφο 15 του άρθρου 8 του Ν. 1512/85 (ΦΕΚ 4Α'/1985).

4. Την υπ' αριθ. 88/1992 απόφαση του Κοινοτικού Συμβουλίου Μαρμάρων.

5. Τους όρους δόμησης που ισχύουν σύμφωνα με την απόφαση Νομάρχη 623/15.9.89 (ΦΕΚ 598/Δ/21.10.1989) περί έγκρισης Π.Μ. περιοχής Καρδαμιτσίων.

6. Την υπ' αριθ. 1η/27.1.93 απόφαση του Σ.ΧΟΠ, αποφασίζουμε:

Την τροποποίηση του ρυμοτομικού σχεδίου Καρδαμιτσίων στα Ο.Τ. 69, 70 και 71 όπως φαίνεται στο συνημμένο σχέδιο. Με την παρούσα τροποποίηση μετακινούνται οι Ο.Γ. και Ρ.Γ. του Ο.Τ. 71 επί των ιδιοκτησιών 20 και 21, χωρίς μεταβολή του πλάτους του δρόμου.


2. Η παρούσα να δημοσιευθεί στην Εφημερίδα Κυβερνήσεως.

Ιωάννινα, 15 Φεβρουαρίου 1993

Ο Νομάρχης

ΓΕΩΡΓΙΟΣ ΔΙΔΑΓΓΕΛΟΣ



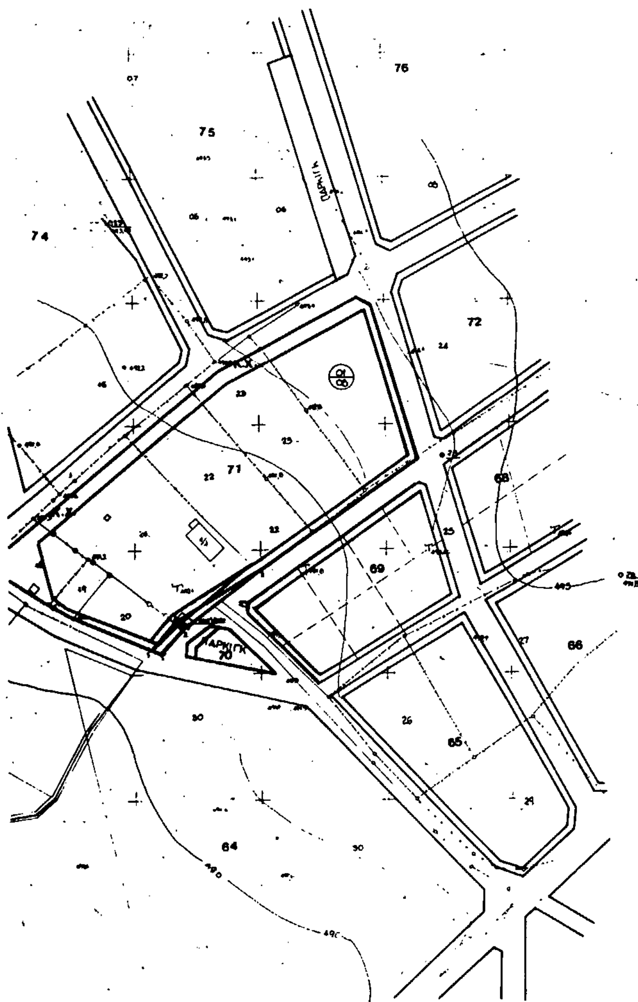


ΥΠΟΜΝΗΜΑ

: ισχυουσα ρυμοτομικη γραμμη

: -״- οικοδομική -״-

: προτεινόμενη ρυμοτομική γραμμή

-״- οικοδομικη -״-

| | |
|---|---|
| ΘΕΜΑ | ΤΡΟΠΟΠΟΙΗΣΗ ΣΧΕΔΙΟΥ ΕΠΕΚΤΑΣΗΣ ΟΙΚΙΣΜΟΥ ΚΑΡΔΑΜΙΤΣΙΑ ΚΟΙΝ ΜΑΡΜΑΡΩΝ ΣΤΑ Ο.Τ 71-70-69 |

| | | | |
|---|---|---|---|
| ΙΔΙΟΚΤΗΤΗΣ | ΡΟΥΣΣΑ ΜΠΟΖΙΑΡΗ - ΟΛΓΑ ΜΠΟΖΙΑΡΗ ΘΕΟΔΩΡΟΣ ΜΠΟΖΙΑΡΗΣ - ΠΑΝΤΟΣ | | |
| ΘΕΣΗ | ΚΑΡΔΑΜΙΤΣΙΑ - ΚΟΙΝ. ΜΑΡΜΑΡΩΝ | | |
| ΣΧΕΔΙΟ | ΑΠΟΣΠΑΣΜΑ ΣΧΕΔΙΟΥ Ο Τ 69-70-71 | | |
| ΚΛΙΜΑΚΑ | 1:1000 | ΑΡΙΘ. ΣΧΕΔ. | |
| ΗΜΕΡΟΜΗΝΙΑ | ΑΥΓΟΥΣΤΟΣ 1992 | | |
| Ο ΜΗΧΑΝΙΚΟΣ | | | |